


Gemeinde Rodersdorf
Teilerschliessungsplan "Dorf"
1:1'000

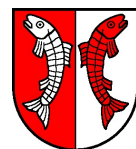

Stand 27. Mai 2025

Öffentliche Auflage vom 5. Juni 2025 bis 7. Juli 2025

Beschlossen vom Gemeinderat am _____

Der Gemeindepräsident: _____
Der Gemeindeschreiber: _____

Genehmigt vom Regierungsrat mit RRB Nr. _____ am _____

Der Staatsschreiber: _____

Publikation im Amtsblatt am _____

453.41, 28.05.2025, jhw, iyu Qz. rode_tellerschliessungsplan_dorf_250115.qgs

Verbindlicher Planinhalt


- Fussweg aufgehoben
- Fusswegverbindung (öffentliches Fusswegrecht vorhanden) aufgehoben
- Kommunale Baulinie aufgehoben

Orientierender Planinhalt


- Erschliessungsstrasse
- Fussweg
- Gehweg, Trottoir
- Private Erschliessungsstrasse

Baulinien

- Kommunale Baulinie
- Baulinie entlang Kantonsstrasse
- Vorbaulinie entlang Kantonsstrasse
- Fusswegverbindung (öffentliches Fusswegrecht vorhanden)
- Ortsbildschutzzone
- Kantonsstrasse
- Schützenswerte Bauten
- Erhaltenswerte Bauten
- Geschützte Bauten / geschützte Kulturobjekte
- Bauzonen

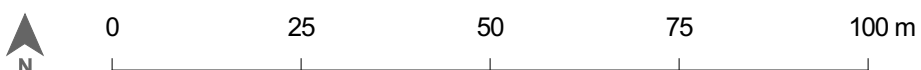

Rechtsgültiger Erschliessungsplan RRB Nr. 2013/2240 vom 03.12.2013 (orientierend)

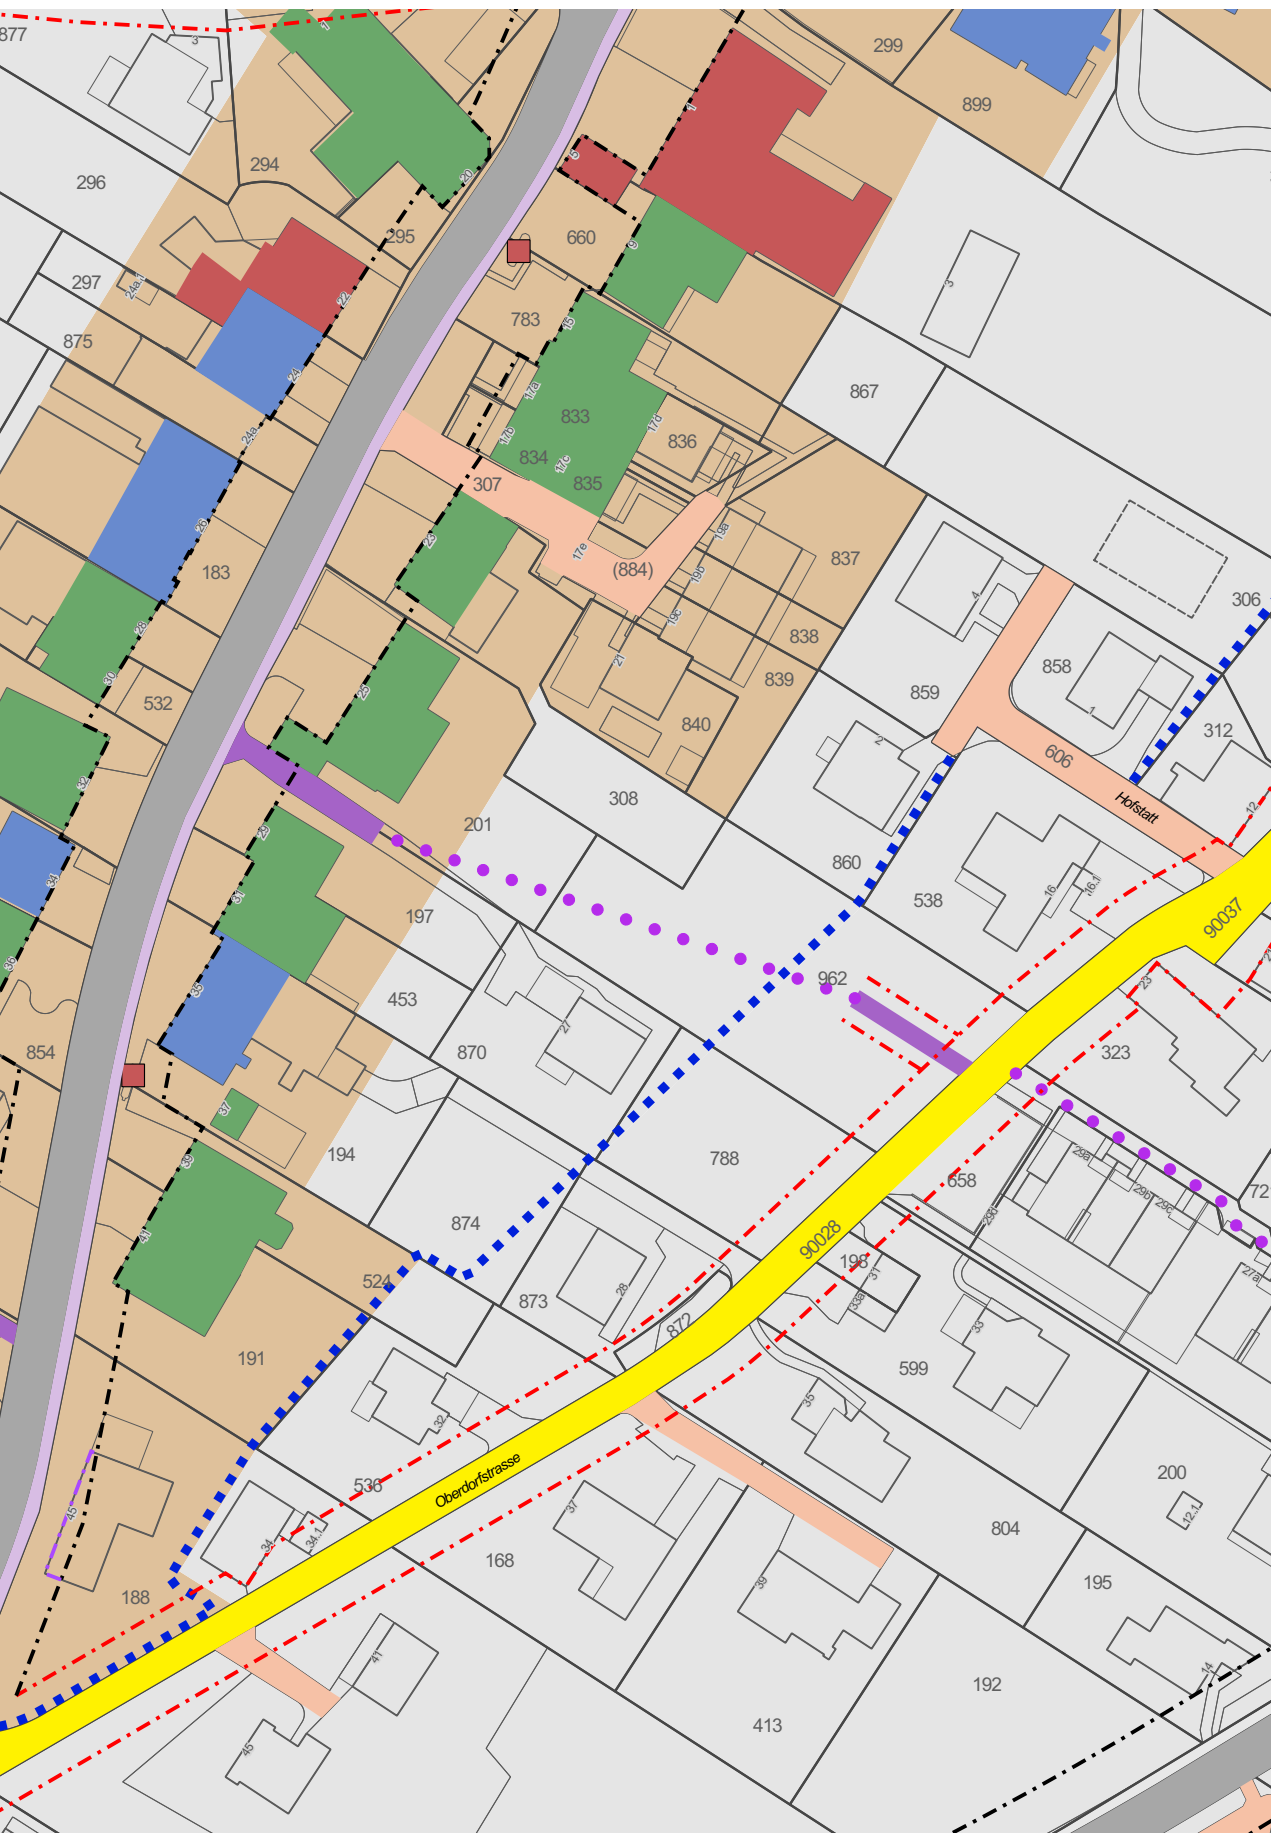

Änderung Erschliessungsplan (Genehmigungsinhalt)



Geänderter Erschliessungsplan RRB Nr. vom (orientierend)

